

ΕΦΗΜΕΡΙΔΑ ΤΗΣ ΚΥΒΕΡΝΗΣΕΩΣ

ΤΗΣ ΕΛΛΗΝΙΚΗΣ ΔΗΜΟΚΡΑΤΙΑΣ

16 Φεβρουαρίου 2018 | ΤΕΥΧΟΣ ΤΕΤΑΡΤΟ | Αρ. Φύλλου **69**

ΠΕΡΙΕΧΟΜΕΝΑ

ΑΠΟΦΑΣΕΙΣ

ΑΠΟΦΑΣΕΙΣ

Αριθμ. 319368 (1)

Επανακαθορισμός ορίων παραλίας στην Θέση «Εντός οικισμού Ακρογιαλίου» Δ.Ε Αβίας Δήμου Δυτικής Μάνης Ν. Μεσσηνίας.

Ο ΣΥΝΤΟΝΙΣΤΗΣ ΑΠΟΚΕΝΤΡΩΜΕΝΗΣ ΔΙΟΙΚΗΣΗΣ ΠΕΛΟΠΟΝΝΗΣΟΥ, ΔΥΤΙΚΗΣ ΕΛΛΑΔΑΣ ΚΑΙ ΙΟΝΙΟΥ

Έχοντας υπόψη:

1. Τις διατάξεις του ν. 2503/1997 «Διοίκηση, Οργάνωση, Στελέχωση της Περιφέρειας, ρύθμιση θεμάτων για την Τοπική Αυτοδιοίκηση και άλλες διατάξεις», ως ισχύει.

2. Το άρθρο 9 του ν. 2690/1999 (ΦΕΚ Α΄45) «Κύρωση του Κώδικα Διοικητικής Διαδικασίας και άλλες διατάξεις»

3. Την αρ. 1063349/790/Α0006/3-8-2004 απόφαση του Υπουργού Οικονομίας και Οικονομικών, σχετικά με την καταγραφή - διοικητική κωδικοποίηση των αρμοδιοτήτων σε θέματα υπηρεσιών του Υπουργείου Οικονομίας και Οικονομικών που περιέρχονται στους Γενικούς Γραμματείς Περιφερειών, κατά τις διατάξεις της παρ. 21 του άρθρου 46 του ν. 3220/2004.

4. Τις διατάξεις της παρ. 21 του άρθρου 46 του ν. 3220/2004 (Φ.Ε.Κ 15 τ.Α΄/28-1-2004) «Μέτρα αναπτυξιακής και κοινωνικής πολιτικής - αντικειμενικοποίηση του φορολογικού ελέγχου και άλλες διατάξεις».

5. Τις διατάξεις του άρθρων 6, 238, 280 και 283 παρ.4 του ν. 3852/2010 (ΦΕΚ Α΄ 87/7-6-2010) «Νέα Αρχιτεκτονική της Αυτοδιοίκησης και της Αποκεντρωμένης Διοίκησης - Πρόγραμμα Καλλικράτης»

6. Το π.δ.139/2010 (ΦΕΚ Α΄ 232/27-12-2010) «Οργανισμός της Αποκεντρωμένης Διοίκησης Πελοποννήσου, Δυτ. Ελλάδος και Ιονίου».

7. Το αρ.28 του ν. 4325/2015 (ΦΕΚ Α΄ 47) «Εκδημοκρατισμός της Διοίκησης - Καταπολέμηση Γραφειοκρατίας και Ηλεκτρονική Διακυβέρνηση. Αποκατάσταση αδικιών και άλλες διατάξεις».

8. Το αρ. 24 του ν. 4368/2016 (ΦΕΚ Α΄ 21) «Μέτρα για την επιτάχυνση του Κυβερνητικού έργου και άλλες διατάξεις», με το οποίο προστέθηκε άρθρο 28Α στον ν.4325/2015 και ειδικότερα στην παράγραφο 5.α. αυτού που αναφέρεται ότι «Ο Συντονιστής της Αποκεντρωμένης Διοίκησης με απόφαση του, η οποία δημοσιεύεται στην Εφημερίδα της Κυβερνήσεως, δύναται να μεταβιβάζει στους προϊσταμένους των οργανικών μονάδων της ορισμένες από τις αρμοδιότητες του ή το δικαίωμα υπογραφής «με εντολή Συντονιστή της Αποκεντρωμένης Διοίκησης».

9. Το άρθρο 5 του ν. 3469/2006 (ΦΕΚ Α΄131) «Εθνικό Τυπογραφείο, Εφημερίς της Κυβερνήσεως και άλλες διατάξεις».

10. Την αρ. 15870/15-5-2017 απόφαση του Υπουργού Εσωτερικών περί διορισμού του Νικόλαου Παπαθεοδώρου του Αγγελάκη ως Συντονιστή της Αποκεντρωμένης Διοίκησης Πελοποννήσου, Δυτικής Ελλάδας και Ιονίου (ΦΕΚ τ.Υ.Ο.Δ.Δ.250/26-5-2017)

11. Τις διατάξεις των άρθρων 3 και 5 του ν. 2971/ 2001 (ΦΕΚ 285/τ.Α΄/19-12-2001), οι διατάξεις του ν. 3978/2011, άρθρο 13 και ειδικότερα το άρθρο 11 του ν. 4281/2014 (ΦΕΚ: 160/Α΄/08-08-2014) και του άρθρου 27 του ν. 4321/2015.

12. Τις διατάξεις του π.δ. 111/2014 (ΦΕΚ 178/Α΄/29-08-2014) «Οργανισμός του Υπουργείου Οικονομικών» και ειδικότερα το άρθρο 105 σύμφωνα με το οποίο «οι Κτηματικές Υπηρεσίες καταργήθηκαν και συστάθηκαν οι Περιφερειακές Δ/νσεις Δημόσιας Περιουσίας».

13. Την με αρ.πρωτ.1743/20-01-2016 αίτηση του Γεωργουλέα Νικολάου προς το Αυτοτελές Γραφείο Μεσσηνίας, με την οποία αιτείται τον επανακαθορισμό των ορίων παραλίας στην θέση «Εντός οικισμού Ακρογιαλίου» Δ.Ε Αβίας Δήμου Δυτικής Μάνης Ν. Μεσσηνίας με τα συνημμένα σε αυτή στοιχεία.

14. Την υπ’ αριθμ. 84/1941 έκθεση πρακτικών δημοσίευσης της από 1-12-1933 ιδιόγραφης διαθήκης του Γεωργουλέα Ιωάννη.

15. Τις πράξεις με τις οποίες έχουν καθοριστεί τα όρια αιγιαλού - παραλίας στην παραλιακή περιοχή Τ.Κ Ακρογιαλίου ήτοι:

Α) Απόφαση Υπουργού Οικονομικών υπ’ άριθμ. 1001555/221/Β0010/2001 ΦΕΚ 110/τ.Δ΄/2001, με αυτήν την πράξη καθορισμού καθορίστηκαν τα όρια αιγιαλού-παραλίας στην ιδιοκτησία Γεωργουλέα για την οποία αιτήθηκε ο επανακαθορισμός και στην ευρύτερη περιοχή του οικισμού προ του 1923 Ακρογιαλίου.

Β) Απόφαση ν. 45/1989 ΦΕΚ 577/τ.Δ΄/1989 πράξη καθορισμού νότια της προαναφερόμενης πράξης καθορισμού και όμορη αυτής.

Γ) Απόφαση ν. 19/1983 ΦΕΚ 477/τ.Δ΄/1983 πράξη καθορισμού βόρεια της προαναφερόμενης πράξης καθορισμού και όμορη αυτής.

16. Το γεγονός ότι ο αιτών έχει προσκομίσει στοιχεία (διαθήκη,τοπογραφικό) τα οποία τεκμηριώνουν την ύπαρξη κτίσματος προ του έτους 1928 εντός του οικισμού προ του έτους 1923 Ακρογιαλίου. Επίσης το εν λόγω κτίσμα βρίσκεται εσώτερα της διαμορφωμένης γραμμής δόμησης και έχει περιληφθεί στην ζώνη παραλίας από την πράξη καθορισμού με απόφαση Υπουργού Οικονομικών υπ’ αριθμ.1001555/221/Β0010/2001 (ΦΕΚ 110/τ.Δ΄/2001).

17. Το αρ.7 παρ.5 του ν. 2971/2001 στο οποίο αναφέρεται ότι σε οικισμούς προ 1923 η οριογραμμή παραλίας δεν μπορεί να υπερβεί την νόμιμα διαμορφωμένη γραμμή δόμησης.

18. Το γεγονός ότι η ανωτέρω πράξη καθορισμού έχει περιλάβει στην ζώνη παραλίας και άλλα κτίσματα,τα οποία βρίσκονται εντός οικισμού προ 1923 Ακρογιαλίου και εσώτερα της διαμορφωμένης νόμιμα γραμμής δόμησης. Η Οριοθέτηση τού οικισμού Ακρογιαλίου δημοσιεύτηκε στο ΦΕΚ 111/Δ΄/1977.

19. Την με αρ. πρωτ. Εσωτ. 945/Β΄/14-11-2017 εισήγηση της Προϊσταμένης του τμήματος Β΄ της Περιφερειακής Δ/νσης Δημόσιας Περιουσίας Πελ/σου, Δυτ. Ελλάδας και Ιονίου προς το Αυτοτελές Γραφείο Δημόσιας Περιουσίας Μεσσηνίας για το εν λόγω επανακαθορισμό, όπως εισαχθεί για εξέταση στην αρμόδια επιτροπή του άρθρου 3 του ν. 2971/2001.

20. Την υπ’ αριθμ. ΕΣΒ'/941/10-11-17 τεχνική έκθεση της Τοπογράφου Μηχανικού Τζώρτζη Καλλιόπης.

21. Το με αρ. Φ900/40/827227/Σ.366/19-7-2015 εμπιστευτικό έγγραφο του ΓΕΕΘΑ, σύμφωνα με το οποίο καθορίζονται οι περιοχές που για λόγους εθνικής άμυνας και ασφάλειας πρέπει να εξαιρούνται από την ανάρτηση από το οποίο προκύπτει ότι η υπό μελέτη περιοχή δεν εμπίπτει σε ζώνη της περ.6 του άρθρου 4 του ν. 2971/2001 όπως τροποποιήθηκε και ισχύει από το αρ.11 του ν. 4281/2014.

22. Το γεγονός ότι αποκλειστικός σκοπός δημιουργίας ζώνης παραλίας που ορίζεται από το αρ.1 παρ.2 του ν. 2971/2001 δηλαδή η επικοινωνία ξηράς με θάλασσα, επιτελείται ήδη λόγω της ύπαρξης παραλιακού δρόμου και λόγω των πρόσφατων έργων ανάπλασης και αντιδιαβρωτικής προστασίας,που έγιναν στην περιοχή.

23. Το γεγονός ότι η κηρυχθείσα,υπό την αφανή επίκληση της εγκυκλίου υπ’ αρ.66/1968 του Υπουργού Οικονομικών,δεκάμετρη ζώνη παραλίας ουδέποτε απαλλοτριώθηκε, καθώς επίσης το γεγονός ότι η ύπαρξη της παράγει δυσλειτουργίες πολεοδομικού χαρακτήρα όσον αφορά τα κτίσματα που εμπίπτουν σε αυτήν και θέτει υπό διακύβευση έννομα αγαθά περιουσιακού χαρακτήρα.

24. Την από 24-11-2017 έκθεση της επιτροπής καθορισμού οριογραμμών αιγιαλού - παραλίας του άρθρου 3 του ν. 2971/2001 για τον επανακαθορισμό των οριογραμμών παραλίας στην θέση «Εντός οικισμού Ακρογιαλίου » Δ.Ε Αβίας Δήμου Δυτικής Μάνης Ν. Μεσσηνίας.

25. Τον έγχρωμο απόσπασμα υπόβαθρο ορθοφωτοχάρτη σε κλίμακα 1/1.000, από την ψηφιακή βάση δεδομένων του ΨΥΔΗΠΕΕΚ.

26. Το με αρ. πρωτ. 22053/6-12-2017 έγγραφο της Κτηματικής Υπηρεσίας Μεσσηνίας προς την Αποκεντρωμένη Διοίκηση Π.Δ.Ε.Ι-Δ/νση Οικονομικού-τμήμα Δημόσιας Περιουσίας για την έκδοση της σχετικής απόφασης.

27. Δεν προκαλείται δαπάνη σε βάρος του κρατικού προϋπολογισμού από τον εν λόγω επανακαθορισμό.

28. Όλα τα στοιχεία του φακέλου, αποφασίζουμε:

Επικυρώνουμε την από 24-11-2017 έκθεση της επιτροπής καθορισμού αιγιαλού και παραλίας και παλαιού αιγιαλού του άρθρου 3 του ν. 2971/2001 για τον επανακαθορισμό των οριογραμμών παραλίας στην θέση «Εντός οικισμού Ακρογιαλίου» Δ.Ε Αβίας Δήμου Δυτικής Μάνης Ν. Μεσσηνίας καθώς και το έγχρωμο απόσπασμα ορθοφωτοχάρτη, κλίμακας 1/1.000 σύμφωνα με την ψηφιακή βάση δεδομένων του ΨΥΔΗΠΕΕΚ ως εξής:

1. Την κατάργηση της ζώνης παραλίας πλάτους δέκα (10 μ),η οποία καθορίστηκε σύμφωνα με την απόφαση Υπουργού Οικονομικών 1001555/221/Β0010/2001 (ΦΕΚ 110/Δ΄/2001).

2. Τον καθορισμό για λόγους συναρμογής δύο σημείων παραλίας ήτοι:

- Π1,το οποίο θα είναι το πέρας της όμορης καθορισμένης ζώνης παραλίας βόρεια και σε συνέχεια αυτής, η οποία καθορίστηκε με την απόφαση ν. 19/1983 ΦΕΚ 477/τ.Δ΄/1983.

- Π2 το οποίο θα είναι το πέρας της όμορης καθορισμένης ζώνης παραλίας νότια και σε συνέχεια αυτής, η οποία καθορίστηκε με την απόφαση ν. 45/1989 ΦΕΚ 577/τ.Δ΄/1989.

Οι συντεταγμένες των προτεινόμενων σημείων παραλίας στο Γεωδαιτικό Σύστημα Αναφοράς (ΕΓΣΑ 87) είναι οι ακόλουθοι:

Π1 (χ=334559,51 ψ=4091531,72)

Π2 (χ=334664,79 ψ=4091095,72)

Η παρούσα, με την έκθεση της επιτροπής και τον ορθοφωτοχάρτη να δημοσιευθούν στην Εφημερίδα της Κυβερνήσεως.

Πάτρα, 5 Ιανουαρίου 2018

Ο Συντονιστής Αποκεντρωμένης Διοίκησης

ΝΙΚΟΛΑΟΣ ΠΑΠΑΘΕΟΔΩΡΟΥ

ΕΚΘΕΣΗ ΕΠΙΤΡΟΠΗΣ ΕΠΑΝΑΚΑΘΟΡΙΣΜΟΥ
ΟΡΙΩΝ ΠΑΡΑΛΙΑΣ στην περιοχή
«ΕΝΤΟΣ ΟΙΚΙΣΜΟΥ ΑΚΡΟΓΙΑΛΙΟΥ»
Δ.Ε. Αβίας του Δήμου Δυτικής Μάνης
Ν. Μεσσηνίας.

Η κάτωθι υπογεγραμμένη επιτροπή, αρμόδια για τον διοικητικό καθορισμό ορίων αιγιαλού, παραλίας και παλαιού αιγιαλού στην Περιφερειακή Ενότητα Μεσσηνίας της Περιφέρειας Πελοποννήσου, σύμφωνα με το άρθρο 3 του ν. 2971/2011 «Αιγιαλός, παραλία και άλλες διατάξεις», συγκροτηθείσα δυνάμει της υπ'αριθμ. Πρωτ. 286151/13-11-2017 απόφασης του Γενικού Γραμματέα Αποκεντρωμένης Διοίκησης Πελοποννήσου, Δυτικής Ελλάδος και Ιονίου, τροποποιηθείσα διά της υπ' αρ. Πρωτ. 293620/21-11-2017 του αυτού Γενικού Γραμματέως, η οποία συνεκλήθη διά της υπ' αριθμ. Πρωτ. Επιτροπής 11/21-11-2017 κλήσεως της Περιφερειακής Διεύθυνσης Δημόσιας Περιουσίας Πελοποννήσου Δυτ. Ελλάδας και Ιονίου και αποτελείται από τους:

1. Βλάχο Γεώργιο Αγρονόμο και Τοπογράφο Μηχανικό, υπάλληλο του Αυτοτελούς Γραφείου Μεσσηνίας, της Περιφερειακής Διεύθυνσης Δημόσιας Περιουσίας Πελοποννήσου, Δυτικής Ελλάδας και Ιονίου, ο οποίος προεδρεύει της επιτροπής, ως αναπληρωτής της Προέδρου αυτής Πετράκου Σοφίας, Αναπληρώτρια Διευθύντρια της Π.Δ.Δ.Π. Πελοποννήσου Δυτικής Ελλάδας και Ιονίου και της Αναπληρώτριας Προϊσταμένης του Β΄ τμήματος της ίδιας Διεύθυνσης, οι οποίοι αδυνατούσαν να παραστούν.

2. Τζώρτζη Καλλιόπη, Αγρονόμο και Τοπογράφο Μηχανικό, υπάλληλο επίσης του Αυτοτελούς Γραφείου Μεσσηνίας της Περιφερειακής Διεύθυνσης Δημόσιας Περιουσίας Πελοποννήσου, Δυτικής Ελλάδας και Ιονίου

3. Γιαννουλάτο Νικόλαο, Πλωτάρχη Λ/Σ, Υπολιμενάρχη Κεντρικού Λιμεναρχείου Καλαμάτας, ο οποίος αναπληρώνει τον Κεντρικό Λιμενάρχη Καλαμάτας.

Δεν παρευρέθη το 4ο και 5ο μέλος της επιτροπής.

Σήμερα, την 24η Νοεμβρίου 2017 ημέρα της εβδομάδας Παρασκευή,συνεδρίασε στο γραφεία του Αυτοτελούς Γραφείου Δημόσιας Περιουσίας Ν. Μεσσηνίας, προκειμένου να εξετάσει τόσο το αίτημα του Γεωργουλέα Νικολάου, για επανακαθορισμό των ορίων παραλίας έμπροσθεν της ιδιοκτησίας του εντός οικισμού Ακρογιαλίου,όσο και την γενικότερη ανάγκη επανακαθορισμού της παραλίας εντός του οικισμού Ακρογιαλίου η οποία καθορίστηκε με την απόφαση Υπουργού Οικονομικών υπαρ. 1001555/221/Β0010/2001 (ΦΕΚ 110/τ.Δ΄/2001).

Αφού έλαβε υπόψη:

α). Τις διατάξεις του ν. 2971/2001 με τίτλο "Αιγιαλός παραλία και άλλες διατάξεις", καθώς επίσης και τις διατάξεις των αρθ.11 του ν. 4281/2014 και άρθ. 27 του ν. 4321/2015

β). Την υπαρ. πρωτ. ΕΣΒ'/941/10-11-2017 Τεχνική Έκθεση της Τοπογράφου Μηχανικού Τζώρτζη Καλλιόπης.

γ). Την Προκαταρκτική Οριογραμμή Αιγιαλού (Π.Ο.Α.) η οποία έχει διατεθεί στο Αυτοτελές Γραφείο Δημόσιας Περιουσίας Ν. Μεσσηνίας και έχει χαραχθεί βάσει φωτοερμηνείας επί υποβάθρου ορθοφωτοχαρτών που παρήχθησαν απο την Εταιρία Κτηματολόγιο Α.Ε.που είναι εξαρτημένα απο το Ελληνικό Γεωδαιτικό Σύστημα Αναφοράς (ΕΓΣΑ 87).

δ). Την από 20/01/2016 υπαρ. πρωτ. 1743 αίτηση προς το Αυτοτελές Γραφείο Δημόσιας Περιουσίας Ν. Μεσσηνίας, του Γεωργουλέα Νικολάου, με αίτημα τον επανακαθορισμό ορίων παραλίας έμπροσθεν φερόμενης ιδιοκτησίας του.

ε). Το από Απριλίου 2009 τοπογραφικό διάγραμμα του Πολιτικού Μηχ/κού Νικολακόπουλου Περικλή.

στ). Την υπαρ. 84/1941 έκθεση πρακτικών δημοσίευσης της από 1-12-1933 ιδιόγραφης διαθήκης του Γεωργουλέα Ιωάννη.

ζ). Την περί αιγιαλού και παραλίας δικαστική και διοικητική νομολογία, καθ'ην έκταση είναι γνωστές στην επιτροπή και ειδικότερα:

1) το αρ.7 παρ.5 του ν. 2971/2001 στο οποίο αναφέρεται ότι σε οικισμούς προ 1923 η ορογραμμή παραλίας δεν μπορεί να υπερβεί την νόμιμα διαμορφωμένη γραμμή δόμησης.

2) Επίσης το αρ. 7Α του ν. 2971/2001 (επανακαθορισμός αιγιαλού).

η). Τα στοιχεία καθορισμού αιγιαλού-παραλίας που προβλέπονται από το αρθ.9 του ν. 2971/2001 και την υπ’ αρ. 1089532π.ε./Β0010/2005 κοινή υπουργική απόφαση (ΦΕΚ 595/Β΄/2005) και αναλύονται ως εξής:

1) Για τη γεωμορφολογία του εδάφους :

α. Αναλύοντας την μορφολογία της ακτής,πρόκειται για χαμηλού υψομέτρου ακτή με μικρές κλήσεις.

β. Η εδαφολογική σύσταση των εκτάσεων σε συνέχεια της ακτής, συνίσταται σε μαλακά μαργαϊκά εδάφη.

γ. Το φυσικό παράκτιο όριο βλάστησης συνίσταται απο αυτοφυή υδροχαρή (αλμιρίκια) φυτά-δέντρα καθ' όλο το μήκος του παράκτιου μετώπου.

2) Για τα μετεωρολογικά στοιχεία

Οι συνήθεις επικρατούντες άνεμοι στην περιοχή είναι μεγάλης έντασης δυτικοί, βορειοδυτικοί και νοτιοδυτικοί άνεμοι και είναι εκτεθιμένη η περιοχή σε αυτούς.

3) Για τα κυματικά στοιχεία

α) Η μορφολογία του πυθμένα στην παράκτια περιοχή συνίσταται σε κροκάλλη με μέτρια βάθη και κλίσεις.

β) Η ακτή εκτίθεται σε μεγάλο ανάπτυγμα θαλάσσιας έκτασης και μεγάλη ένταση κυματικού πεδίου.

4) Για την ύπαρξη τεχνικών έργων.

Στην εξεταζόμενη παράκτια περιοχή, έχουν συντελεστεί έργα ανάπλασης και αντιδιαβρωτικής προστασίας τα οποία έχουν αδειοδοτηθεί σύμφωνα με την υπ’αρ. πρωτ. 76948/1146/7-9-2011 απόφαση του Γενικού Γραμ-

ματέα Αποκεντρωμένης Διοίκησης Πελοποννήσου Δυτικής Ελλάδος και Ιονίου.

5) Για τα στοιχεία καθορισμού ζώνης παραλίας

α) Δεν διαπιστώθηκαν στην περιοχή παράκτιοι φυσικοί πόροι.

β) Η υπό μελέτη περιοχή είναι εντός του οριοθετημένου οικισμού προ του έτους 1923 Ακρογιαλίου.

γ) Δεν υπάρχουν καταγεγραμμένα Δημόσια Ακίνητα σε άμεση γειτνίαση με την εξεταζόμενη παράκτια ζώνη.

δ) Η περιοχή δεν τελεί υπό κτηματογράφηση κατά τις διατάξεις του ν.2308/1995, ν.2664/1998 και ν.3127/2003.

ε) Δεν διαπιστώθηκε η ύπαρξη ευπαθών οικοσυστημάτων στην περιοχή,ενώ επιπροσθέτως περιοχή βρίσκεται εκτός δικτύου NATURA.

θ) τις πράξεις με τις οποίες έχουν καθοριστεί τα όρια αιγιαλού -παραλίας στην παραλιακή περιοχή Τ.Κ. Ακρογιαλίου ήτοι:

α) Απόφαση Υπουργού Οικονομικών υπαρ.1001555/221/Β0010/2001 (ΦΕΚ 110/τ.Δ΄/2001),με αυτήν την πράξη καθορισμού καθορίστηκαν τα όρια αιγιαλού -παραλίας στην ιδιοκτησία Γεωργουλέα για την οποία αιτήθηκε ο επανακαθορισμός και στην ευρύτερη περιοχή του οικισμού προ του 1923 Ακρογιαλίου.

β) Απόφαση ν. 45/1989 ΦΕΚ 577/τ.Δ΄/1989 πράξη καθορισμού νότια της ανωτέρω α) πράξης καθορισμού και όμορη αυτής.

γ) Απόφαση ν. 19/1983 ΦΕΚ 477/τ.Δ΄/1983 πράξη καθορισμού βόρεια της ανωτέρω α) πράξης καθορισμού και όμορη αυτής.

ι) Το γεγονός ότι ο αιτών έχει προσκομίσει στοιχεία (διαθήκη,τοπογραφικό) τα οποία τεκμηριώνουν την ύπαρξη κτίσματος προ του έτους 1928 εντός του οικισμού προ του έτους 1923 Ακρογιαλίου. Επίσης το εν λόγω κτίσμα βρίσκεται εσώτερα της διαμορφωμένης νόμιμα γραμμής δόμησης και έχει περιληφθεί στην ζώνη παραλίας από την πράξη καθορισμού με απόφαση Υπουργού Οικονομικών υπαρ.1001555 /221/Β0010/2001 (ΦΕΚ 110/τ.Δ΄/2001).

κ) Το γεγονός ότι η ανωτέρω πράξη καθορισμού έχει περιλάβει στην ζώνη παραλίας και άλλα κτίσματα, τα οποία βρίσκονται εντός οικισμού προ 1923 Ακρογιαλίου και εσώτερα της διαμορφωμένης νόμιμα γραμμής δόμησης. Η οριοθέτηση του οικισμού Ακρογιαλίου δημοσιεύθηκε στο ΦΕΚ 111/Δ΄/1977.

λ) Το γεγονός ότι ο αποκλειστικός σκοπός δημιουργίας ζώνης παραλίας που ορίζεται από το αρ. 1 παρ. 2 του ν.2971/2001, δηλαδή η επικοινωνία ξηράς με θάλασσα, επιτελείται ήδη λόγω της ύπαρξης παραλιακού δρόμου και λόγω των πρόσφατων έργων ανάπλασης και αντιδιαβρωτικής προστασίας, που έγιναν στην περιοχή.

μ) Το γεγονός ότι η κηρυχθείσα, υπό την αφανή επίκληση της εγκυκλίου υπ’ αρ. 66/1968 του Υπουργού Οικονομικών, δεκάμετρη ζώνη παραλίας, ουδέποτε απαλλοτριώθηκε,καθώς επίσης το γεγονός ότι η ύπαρξη της παράγει δυσλειτουργίες πολεοδομικού χαρακτήρα όσον αφορά τα κτίσματα που εμπίπτουν σε αυτήν και θέτει υπό διακύβευση έννομα αγαθά περιουσιακού χαρακτήρα.

ν) Το υπ’ αρ. πρωτ. Φ.900/40/827227/Σ.366/19-7-2015 εμπιστευτικό έγγραφο του ΓΕΕΘΑ με το οποίο καθορίζονται οι περιοχές που για λόγους εθνικής άμυνας και ασφάλειας πρέπει να εξαιρούνται από την ανάρτηση,από το οποίο προκύπτει ότι η υπό μελέτη περιοχή δεν εμπίπτει σε ζώνη της παρ.6 του άρθρου 4 του ν. 2971/2001 όπως τροποποιήθηκε και ισχύει από το αρ.ΙΙ του ν.4281/2014.

ξ) Το υπ’ αρ. πρωτ. 945/Β΄/14-11-2017 εισηγητικό έγγραφο της Περιφερειακής Διεύθυνσης Δημόσιας Περιουσίας Πελοποννήσου, Δυτικής Ελλάδας και Ιονίου, αποφασίζει, όπως εισηγηθεί:

α) Να καταργηθεί πλήρως η ζώνη παραλίας η οποία καθορίστηκε σύμφωνα με την απόφαση Υπουργού Οικονομικών υπ’ αρ.1001555/221/Β0010/2001 (ΦΕΚ 110/Δ΄/2001) και βρίσκεται εντός του οριοθετημένου οικισμού(προ έτους 1923) Ακρογιαλίου Δ.Ε. Αβίας Δήμου Δυτικής Μάνης.

β) Να παραμείνει ως έχει, σύμφωνα με την παραπάνω αναφερόμενη πράξη η γραμμή του διοικητικώς καθορισμένου αιγιαλού.

Ως εκ τούτου προτείνεται :

1. Η κατάργηση της ζώνης παραλίας πλάτους δέκα (10μ.), η οποία καθορίστηκε σύμφωνα με την απόφαση Υπουργού Οικονομικών υπ’αρ. 1001555/221/Β0010/2001 (ΦΕΚ 110/Δ΄/2001)

2. ο καθορισμός για λόγους συναρμογής δύο σημείων παραλίας ήτοι:

α. Π1, το οποίο θα είναι το πέρας της όμορης καθορισμένης ζώνης παραλίας βόρεια και σε συνέχεια αυτής,η οποία καθορίστηκε με την απόφαση ν. 19/1983 (ΦΕΚ 477/Δ΄/1983)

β. Π2 το οποίο θα είναι το πέρας της όμορης καθορισμένης ζώνης παραλίας νότια και σε συνέχεια αυτής, η οποία καθορίστηκε με την απόφαση ν. 45/1989 (ΦΕΚ 577/Δ΄/1989).

Οι συντεταγμένες των προτεινόμενων σημείων παραλίας στο Ελληνικό Γεωδαιτικό Σύστημα Αναφοράς (ΕΓΣΑ 87) είναι οι ακόλουθοι:

Π1 (χ=334559,51 ψ=4091531,72)

Π2 (χ=334664,79 ψ=4091095,72).

Η Επιτροπή

ΓΕΩΡΓΙΟΣ ΒΛΑΧΟΣ

ΚΑΛΛΙΟΠΗ ΤΖΩΡΤΖΗ

ΝΙΚΟΛΑΟΣ ΓΙΑΝΝΟΥΛΑΤΟΣ

ΕΘΝΙΚΟ ΤΥΠΟΓΡΑΦΕΙΟ
Για τεχνικούς λόγους στο σχεδιάγραμμα, από το ηλεκτρονικό αρχείο, έγινε σμίκρυνση κατά ποσοστό 43%



ΥΠΟΜΝΗΜΑ ΕΠΙΤΡΟΠΗΣ

ΓΡΑΜΜΗ ΠΑΡΑΛΙΑΣ ΚΑΤΑΡΓΟΥΜΕΝΗ ΚΑΘΟΡΙΣΜΕΝΗ ΣΥΜΦΩΝΑ ΜΕ ΤΗΝ ΑΠΟΦΑΣΗ ΥΠ.ΟΙΚ.ΥΠΑΡ.1001555/221/Β0010/2001 (ΦΕΚ 110/Δ/2001) .

ΓΡΑΜΜΗ ΑΙΓΙΑΛΟΥ ΠΟΥ ΕΧΕΙ ΚΑΘΟΡΙΣΤΕΙ ΣΥΜΦΩΝΑ ΜΕΤΗΝ ΑΠΟΦΑΣΗ ΥΠ.ΟΙΚ.ΥΠΑΡ.1001555/221/Β0010/2001 (ΦΕΚ 110/Δ/2001)

ΠΡΟΤΕΙΝΟΜΕΝΗ ΓΡΑΜΜΗ ΠΑΡΑΛΙΑΣ

ΣΥΝΤΕΤΑΓΜΕΝΕΣ ΚΟΡΥΦΩΝ ΠΑΡΑΛΙΑΣ (ΕΓΣΑ 87)

Π1 (Χ=334559,51 Ψ=4091531,72)
Π2 (Χ=334664,79 Ψ=4091095,72)

Το παρόν συνοδεύει την απο 24-11-17 έκθεση μελών της επιτροπής του άρθρου 3 του Ν.2971/2001


Η ΕΠΙΤΡΟΠΗ

1. ΒΛΑΧΟΣ ΓΕΩΡΓΙΟΣ

2. ΤΖΩΡΤΖΗ ΚΑΛΛΙΟΠΗ

3.ΓΙΑΝΝΟΥΛΑΤΟΣ ΝΙΚΟΛΑΟΣ

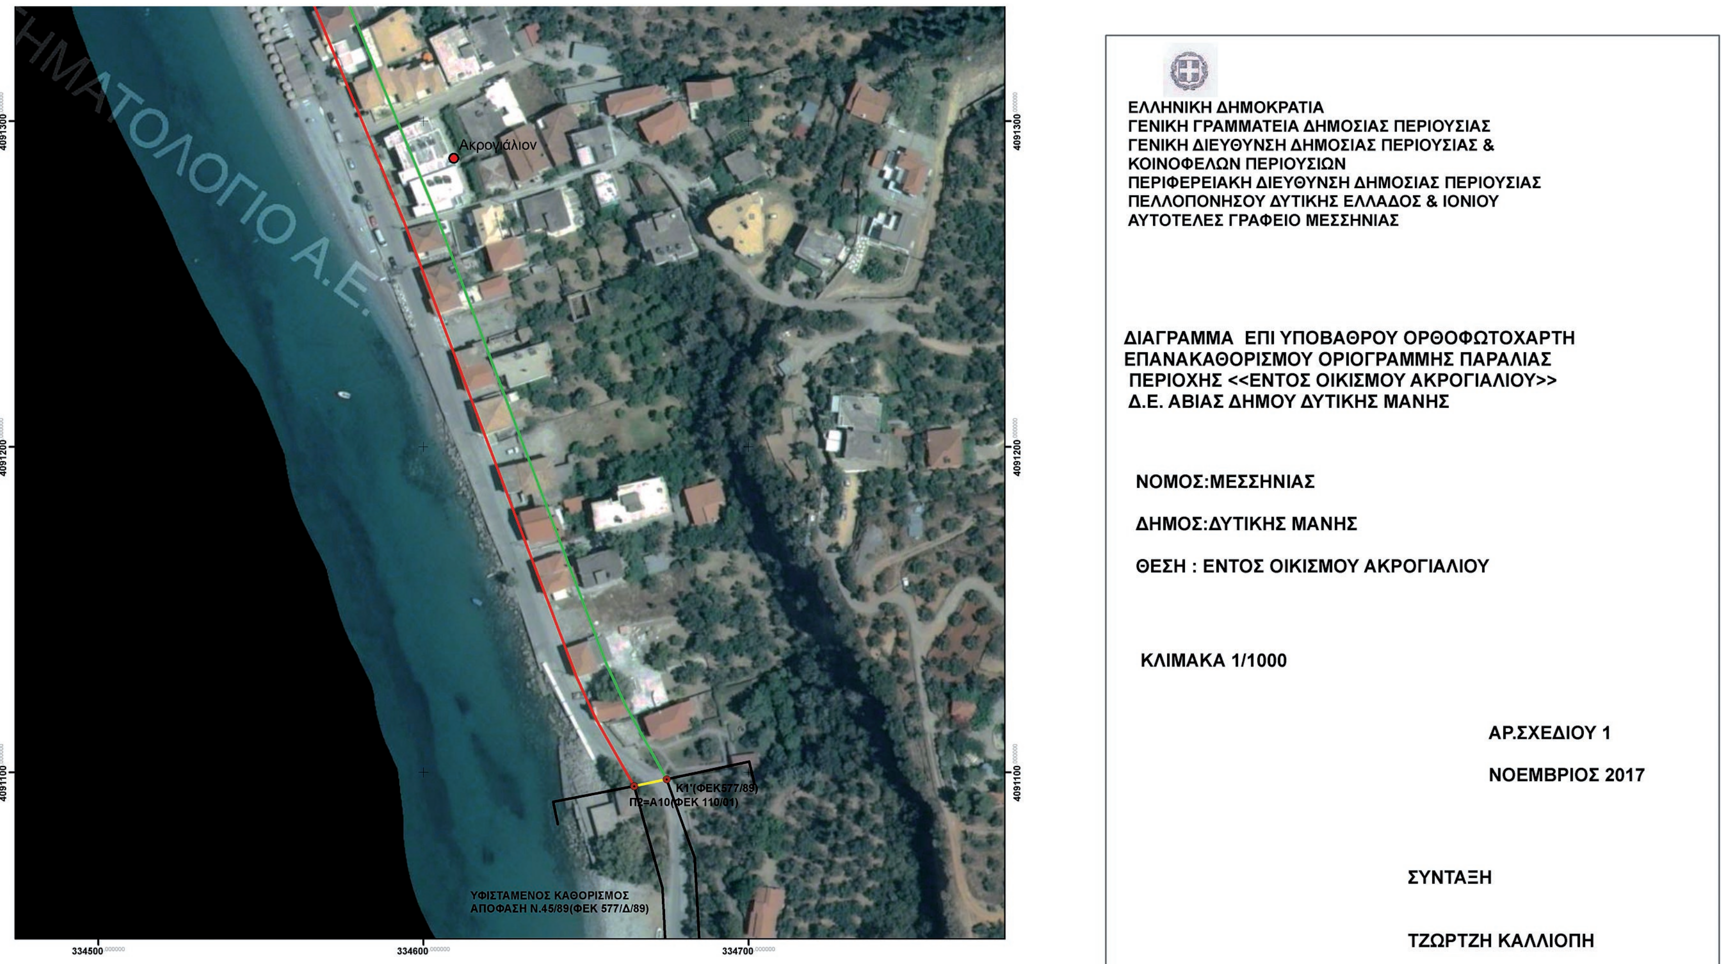


ΕΛΛΗΝΙΚΗ ΔΗΜΟΚΡΑΤΙΑ
ΓΕΝΙΚΗ ΓΡΑΜΜΑΤΕΙΑ ΔΗΜΟΣΙΑΣ ΠΕΡΙΟΥΣΙΑΣ
ΓΕΝΙΚΗ ΔΙΕΥΘΥΝΣΗ ΔΗΜΟΣΙΑΣ ΠΕΡΙΟΥΣΙΑΣ &
ΚΟΙΝΟΦΕΛΩΝ ΠΕΡΙΟΥΣΙΩΝ
ΠΕΡΙΦΕΡΕΙΑΚΗ ΔΙΕΥΘΥΝΣΗ ΔΗΜΟΣΙΑΣ ΠΕΡΙΟΥΣΙΑΣ
ΠΕΛΛΟΠΟΝΗΣΟΥ ΔΥΤΙΚΗΣ ΕΛΛΑΔΟΣ & ΙΟΝΙΟΥ
ΑΥΤΟΤΕΛΕΣ ΓΡΑΦΕΙΟ ΜΕΣΣΗΝΙΑΣ
ΔΙΑΓΡΑΜΜΑ ΕΠΙ ΥΠΟΒΑΘΡΟΥ ΟΡΘΟΦΩΤΟΧΑΡΤΗ
ΕΠΑΝΑΚΑΘΟΡΙΣΜΟΥ ΟΡΙΟΓΡΑΜΜΗΣ ΠΑΡΑΛΙΑΣ
ΠΕΡΙΟΧΗΣ <<ΕΝΤΟΣ ΟΙΚΙΣΜΟΥ ΑΚΡΟΓΙΑΛΙΟΥ>>
Δ.Ε. ΑΒΙΑΣ ΔΗΜΟΥ ΔΥΤΙΚΗΣ ΜΑΝΗΣ
ΝΟΜΟΣ:ΜΕΣΣΗΝΙΑΣ
ΔΗΜΟΣ:ΔΥΤΙΚΗΣ ΜΑΝΗΣ
ΘΕΣΗ : ΕΝΤΟΣ ΟΙΚΙΣΜΟΥ ΑΚΡΟΓΙΑΛΙΟΥ
ΚΛΙΜΑΚΑ 1/1000
ΑΡ.ΣΧΕΔΙΟΥ 1
ΝΟΕΜΒΡΙΟΣ 2017
ΣΥΝΤΑΞΗ
ΤΖΩΡΤΖΗ ΚΑΛΛΙΟΠΗ
Ακρογιάλιον
Κ1'(ΦΕΚ577/89)
Π2=Α10(ΦΕΚ 110/01)
ΥΦΙΣΤΑΜΕΝΟΣ ΚΑΘΟΡΙΣΜΟΣ
ΑΠΟΦΑΣΗ Ν.45/89(ΦΕΚ 577/Δ/89)
4091300
4091200
4091100
334500
334600
334700

Αριθμ. απόφ. 244144 (2)

Εν μέρει ανάκληση της υπ' αριθμ. 1773/23-12-1996 απόφασης κήρυξης έκτασης ως αναδασωτέας του Γ.Π.Π. λόγω πυρκαγιάς (ΦΕΚ 47Δ΄/29-01-1997), για έκταση συνολικού εμβαδού 21.113,57 τ.μ., στις θέσεις «Σκλαβούνα, Κοντραφουριάνικα, Μαυροματιάνικα, Λατομείο, Λυκίμι Κοινότητας Αγίων Αποστόλων, στις θέσεις Ασπρόπετρες- Ποταμιές-Σειρά και Λάκκα Κοινότητας Άνω Καστανιάς, στις θέσεις Κάτω Κούνος και Άγιος Χαράλαμπος Κοινότητας Ελληνικού, στις θέσεις Άγιος Φωκάς - Κουκούγερας - Λακούδια - Ισώματα - Καστέλλια - Ράχες και Καστέλλα Κοινότητας Νομίων Νομού Λακωνίας».

Ο ΣΥΝΤΟΝΙΣΤΗΣ ΑΠΟΚΕΝΤΡΩΜΕΝΗΣ
ΔΙΟΙΚΗΣΗΣ ΠΕΛΟΠΟΝΝΗΣΟΥ,
ΔΥΤΙΚΗΣ ΕΛΛΑΔΑΣ ΚΑΙ ΙΟΝΙΟΥ

Έχοντας υπόψη:

1. Τις διατάξεις των άρθρων 38 παρ. 1, 41 και 44 παρ. 3, 4 του ν. 998/1979 «Περί προστασίας των δασών και των δασικών εν γένει εκτάσεων της Χώρας», όπως αυτός ισχύει.

2. Τις διατάξεις του ν. 4280/2014 (ΦΕΚ 159Α΄/8-8-2014) «Περιβαλλοντική αναβάθμιση και ιδιωτική πολεοδόμηση-Βιώσιμη ανάπτυξη οικισμών-Ρυθμίσεις Δασικής Νομοθεσίας και άλλες διατάξεις».

3. Τις διατάξεις του ν. 3852/2010 (ΦΕΚ 87Α΄) «Νέα Αρχιτεκτονική της Αυτοδιοίκησης και της Αποκεντρωμένης Διοίκησης - Πρόγραμμα Καλλικράτης».

4. Τις διατάξεις του π.δ. 139/2010 (ΦΕΚ 232Α΄) «Οργανισμός της Αποκεντρωμένης Διοίκησης Πελοποννήσου, Δυτικής Ελλάδας και Ιονίου».

5. Την πράξη 40/29-12-2010 του Υπουργικού Συμβουλίου (ΦΕΚ 247/2010) «Διαπίστωση της παύσης εκ του Νόμου των Γενικών Γραμματέων των Περιφερειών και διορισμός Γενικών Γραμματέων στις Αποκεντρωμένες Διοικήσεις του Κράτους».

6. Το άρθρο 28 του ν. 4325/2015 (ΦΕΚ 47Α΄/11-5-2015).

7. Το άρθρο 14 του ν. 1734/1987 (ΦΕΚ 189Α΄/1987).

8. Την υπ’ αριθμ. 160417/1180/8-7-1980 Δ/γή Υπουργείου Γεωργίας, με την οποία παρέχονται οδηγίες για τις αναδασωτέες εκτάσεις.

9. Την απόφαση του Υφ. Γεωργίας αριθμ. 86004/1637/04-06-1987, με την οποία έγινε αποδεκτή η γνωμοδότηση υπ’ αριθμ. 417/1987 της Συνέλευσης των Προϊσταμένων των Νομικών Δ/νσεων σχετικά με την άρση της κήρυξης εκτάσεων ως αναδασωτέων.

10. Την αριθ.15870/15-05-2017 απόφαση του Υπ. Εσωτερικών περί διορισμού του Νικολάου Παπαθεοδώρου του Αγγελάκη ως Συντονιστή της Α.Δ.Π.Δ.Ε. και Ι. (ΦΕΚ τ.Υ.Ο.Ο.Δ. 250/26-05-2017).

11. Το άρθρο 2 ν. 4462/2017 (ΦΕΚ 39Α΄/28-03-2017 κύρωση του Μνημονίου Κατανόησης μεταξύ του Υπουργείου Περιβάλλοντος και Ενέργειας της Κυβέρνησης της Ελληνικής Δημοκρατίας και Ενέργειας της Δημοκρατίας του Αζερμπαϊτζάν για Συνεργασία στον τομέα Ανανεώσιμων Πηγών και της Ενεργειακής Αποδοτικότητας και άλλες διατάξεις.

12. Την απόφαση του Νομάρχη Λακωνίας υπ' αριθμ. 1773/23-12-1996 απόφασης κήρυξης αναδασωτέας του Γ.Γ.Π.Π. λόγω εκχέρσωσης (ΦΕΚ 47Δ΄/29-01-1997), για έκταση συνολικού εμβαδού 21.113,57 τ.μ., στις θέσεις "Σκλαβούνα - Κοντραφουριάνικα - Μαυροματιάνικα - Λατομείο - Λυκίμι Κοινότητας Αγίων Αποστόλων, στις θέσεις Ασπρόπετρες - Ποταμιές - Σειρά και Λάκκα Κοινότητας Άνω Καστανιάς, στις θέσεις Κάτω Κούνος και Άγιος Χαράλαμπος Κοινότητας Ελληνικού, στις θέσεις Άγιος Φωκάς- Κουκούγερας - Λακούδια - Ισώματα - Καστέλλια - Ράχες και Καστέλλα Κοινότητας Νομίων Νομού Λακωνίας».

13. Το υπ’ αριθ. 121897/31-05-2017 έγγραφο του Δασαρχείου Μολάων, με το οποίο προτείνεται μερική ανάκληση, της αριθ. 1773/23-12-1996 απόφασης του Γ.Γ.Π.Π. διότι η έκταση για την οποία προτείνεται η ανάκληση, η δασική βλάστηση έχει πλέον αποκατασταθεί και έχει επανέλθει στην πρότερα της πυρκαγιάς κατάσταση, αποφασίζουμε:

Ανακαλούμε εν μέρει την υπ' αριθμ. 1773/23-12-1996 Απόφαση του Γ.Γ.Π.Π.

«Περί κηρύξεως ως αναδασωτέας δημόσια δασική εκτάσεως 21.500στρ. στις θέσεις "Σκλαβούνα-Κοντραφουριάνικα, Μαυροματιάνικα, Λατομείο, Λυκίμι Κοινότητας Αγίων Αποστόλων, στις θέσεις Ασπρόπετρες-Ποταμιές - Σειρά και Λάκκα Κοινότητας Άνω Καστανιάς, στις θέσεις Κάτω Κούνος και Άγιος Χαράλαμπος Κοινότητας Ελληνικού, στις θέσεις Άγιος Φωκάς - Κουκούγερας - Λακούδια - Ισώματα - Καστέλλια - Ράχες και Καστέλλα Κοινότητας Νομίων Νομού Λακωνίας» για τμήμα εμβαδού 21.113,57 τ.μ.. με στοιχεία (1,2,3....45,46,1), και σήμερα στις θέσεις Σκλαβούνα, Κοντραφουριάνικα, Μαυροματιάνικα, Λατομείο, Λυκίμι Τ.Κ. Αγίων Αποστόλων, Ασπρόπετρες, Ποταμιές, Σειρά, Λάκκα Τ.Κ. Άνω Καστανέας Βοιών, στις θέσεις Κάτω Κούνος, Άγιος Χαράλαμπος Τ.Κ. Κουλεντίων, στις θέσεις Άγιος Φωκάς, Κουκούγερας, Λακούδια, Ισώματα, Καστέλλια, Ράχες, Καστέλλα Τ.Κ. Νομίων Δ.Ε. Μονεμβασίας Δήμου Μονεμβασίας Π.Ε. Λακωνίας και απεικονίζεται στο από 29-05-2017 τοπογραφικό διάγραμμα του Δασολόγου Γεωργίου Καραγιαννάκου, κλίμακας 1:50.000, θεωρημένο από τον Δασάρχη Μολάων, με τα στοιχεία κορυφών εξαρτημένα από το σύστημα συντεταγμένων ΕΓΣΑ 87, και αποτελεί αναπόσπαστο μέρος της παρούσης, διότι η έκταση για την οποία προτείνεται η ανάκληση έχει αποκατασταθεί και έχει επανέλθει στην πρότερα της πυρκαγιάς κατάσταση. Για την υπόλοιπη έκταση με στοιχεία (α,β,γ....ο,π,α) εμβαδού 200,060 τ.μ. θα διατηρηθεί η απόφαση λόγω του ότι έχει εκχερσωθεί μερικώς κατά τα έτη 2001-2004 και χρήζει προστασίας.

Δεν προκύπτει δαπάνη από την δημοσίευση της παρούσας, σε βάρος του Κρατικού Προϋπολογισμού.

Η απόφαση αυτή να δημοσιευθεί στην Εφημερίδα της Κυβερνήσεως.

Πάτρα, 20 Σεπτεμβρίου 2017

Ο Συντονιστής Αποκεντρωμένης Διοίκησης

ΝΙΚΟΛΑΟΣ ΠΑΠΑΘΕΟΔΩΡΟΥ

ΤΟΠΟΓΡΑΦΙΚΟ ΔΙΑΓΡΑΜΜΑ

Σε απόσπασμα χάρτη Γ.Υ.Σ. (αρ. φύλλου 237 - Νεάπολη) έτους 1976 κλίμακας 1:50.000, έκτασης στις δασικές θέσεις «Σκλαβούνα, Κοντραφουριάνικα, Μαυροματιάνικα, Λατομείο, Λυκίμι» περιφερείας Τ.Κ. Αγίων Αποστόλων, «Ασπρόπετρες, Ποταμιές, Σειρά, Λάκκα» Τ.Κ. Άνω Καστανέας Δ.Ε. Βοιών, «Κάτω Κούνος, Άγιος Χαράλαμπος» Τ.Κ. Κουλεντίων κ΄ «Άγιος Φωκάς, Κουκούγερας, Λακούδια, Ισώματα, Καστέλια, Ράχες, Καστέλλα» Τ.Κ. Νομίων Δ.Ε. Μον/σίας του Δήμου Μονεμβασίας, Π.Ε. Λακωνίας, για την οποία προτείνεται η μερική άρση της υπ. αριθ. 1773/23-12-1996 (ΦΕΚ 47Δ/1997) απόφασης αναδάσωσης του Γενικού Γραμματέα Περιφερείας Πελ/σου.

ΕΜΒΑΔΟΝ: (1,2,3 …… 45,46,1)= 23.200 στρ. (21.500 στρ. δασικές εκτάσεις κ΄ 1.700 στρ. μη δασικές)
ΚΛΙΜΑΚΑ 1:20.000

Τμήμα Α: (α,β,γ …….. ο,π,α=200.060 τ.μ. Έκταση για την οποία έχει εκδοθεί κ΄ το αριθ.1011/01/2007 Π.Δ.Α., η δασική βλάστηση δεν έχει αποκατασταθεί, χρήζει προστασίας και προτείνεται να διατηρηθεί η ανωτέρω απόφαση (1773/23-12-1996) του Γ.Γ.Π.Π.

Τμήμα Β= 12.859,50 τ.μ. Έκταση αναδασωτέα που ανήκει στην αριθ. 610/16-03-2010 απόφαση του Γ.Γ.Π.Π. Σε τμήμα της εμβαδού 2.305,35 τ.μ. (πέραν των 12.859,50 τ.μ.) ανακλήθηκε η αναδασωτέα με την αριθ. 17/04-02-2013 απόφαση του Γ.Γ.Α.Δ.Π.Δ.Ε. & Ι.

Τμήμα Γ=65.123,41 τ.μ. Δασική έκταση για την οποία ανακλήθηκε η αριθ. 1773/23-12-1996 απόφαση του Γ.Γ.Π.Π. με την αριθ. 17/04-02-2013 απόφαση του Γ.Γ.Α.Δ.Π.Δ.Ε. & Ι.

Τμήμα Δ=106.080,29 τ.μ. Δασική έκταση για την οποία ανακλήθηκε η αριθ. 1773/23-12-1996 απόφαση του Γ.Γ.Π.Π. με την αριθ. 17/04-02-2013 απόφαση του Γ.Γ.Α.Δ.Π.Δ.Ε. & Ι.

ΕΜΒΑΔΟΝ ΔΑΣΙΚΩΝ ΕΚΤΑΣΕΩΝ ΓΙΑ ΤΙΣ ΟΠΟΙΕΣ ΠΡΟΤΕΙΝΕΤΑΙ Η ΑΡΣΗ ΑΝΑΔΑΣΩΤΕΑΣ (21.500 – 386,43 στρ.)= 21.113,57 στρ.

Ανήκει στην απόφασή μας
Αριθμ. 214144/2017

ΣΥΝΤΕΤΑΓΜΕΝΕΣ ΚΟΡΥΦΩΝ ΣΕ ΕΓΣΑ 87

Α/Α	X	Y
α	414700.33	4049619.78
	414680.98	4049622.92
β	414554.39	4049630.65
γ	414483.42	4049681.23
δ	414488.80	4049844.52
	414420.87	4049854.23
ε	414327.90	4049880.57
ζ	414329.89	4049944.79
	414568.47	4049913.81
	414807.18	4049890.48
	414934.15	4049920.55
η	415147.86	4049910.25
	415162.12	4049846.63
θ	415137.80	4049759.45
	415096.04	4049760.86
ι	415023.22	4049801.45
κ	414971.97	4049732.85
	415005.58	4049697.22
	415058.60	4049665.76
	415108.63	4049642.93
λ	415150.08	4049626.70
	415154.80	4049597.29
	415121.99	4049606.22
	415185.48	4049530.05
μ	415155.15	4049399.79
	415114.82	4049355.54
	415052.35	4049335.00
	415027.34	4049330.19
ν	414954.17	4049337.09
	414976.70	4049422.13
ξ	414975.38	4049510.12
	415059.57	4049577.88
ο	415049.15	4049626.61
	414969.66	4049650.50
	414902.71	4049715.05
	414861.63	4049783.70
π	414841.65	4049784.62
	414840.31	4049751.65
	414783.78	4049715.75
	414758.53	4049738.82
	414740.66	4049714.98
	414692.83	4049645.69

ΤΜΗΜΑ Α=200.060 τ.μ.

Μολάοι 29-05-2017
Ο Συντάξας

ΓΕΩΡΓΙΟΣ ΚΑΡΑΓΙΑΝΝΑΚΟΣ
ΔΑΣΟΛΟΓΟΣ

Πάτρα 20-9-2017

Μολάοι 31-05-2017
Ο ΔΑΣΑΡΧΗΣ

ΓΕΩΡΓΙΟΣ ΚΑΡΑΓΙΑΝΝΑΚΟΣ
ΔΑΣΟΛΟΓΟΣ

ΘΕΩΡΕΙΤΑΙ
Σπάρτη 21-8-2017
Ο Διευθυντής Δασών

ΗΛΙΑΣ ΤΡΥΦΩΝΑ ΚΟΝΤΑΚΟΣ
ΔΑΣΟΛΟΓΟΣ

ΕΘΝΙΚΟ ΤΥΠΟΓΡΑΦΕΙΟ
Για τεχνικούς λόγους στο σχεδιάγραμμα, από το ηλεκτρονικό αρχείο, έγινε σμίκρυνση κατά ποσοστό 38%